


ホール客席平面図

客席798席

- 固定席 727席
 - 車イス席 8席
 - 可動席 71席
 - 親子室 2室

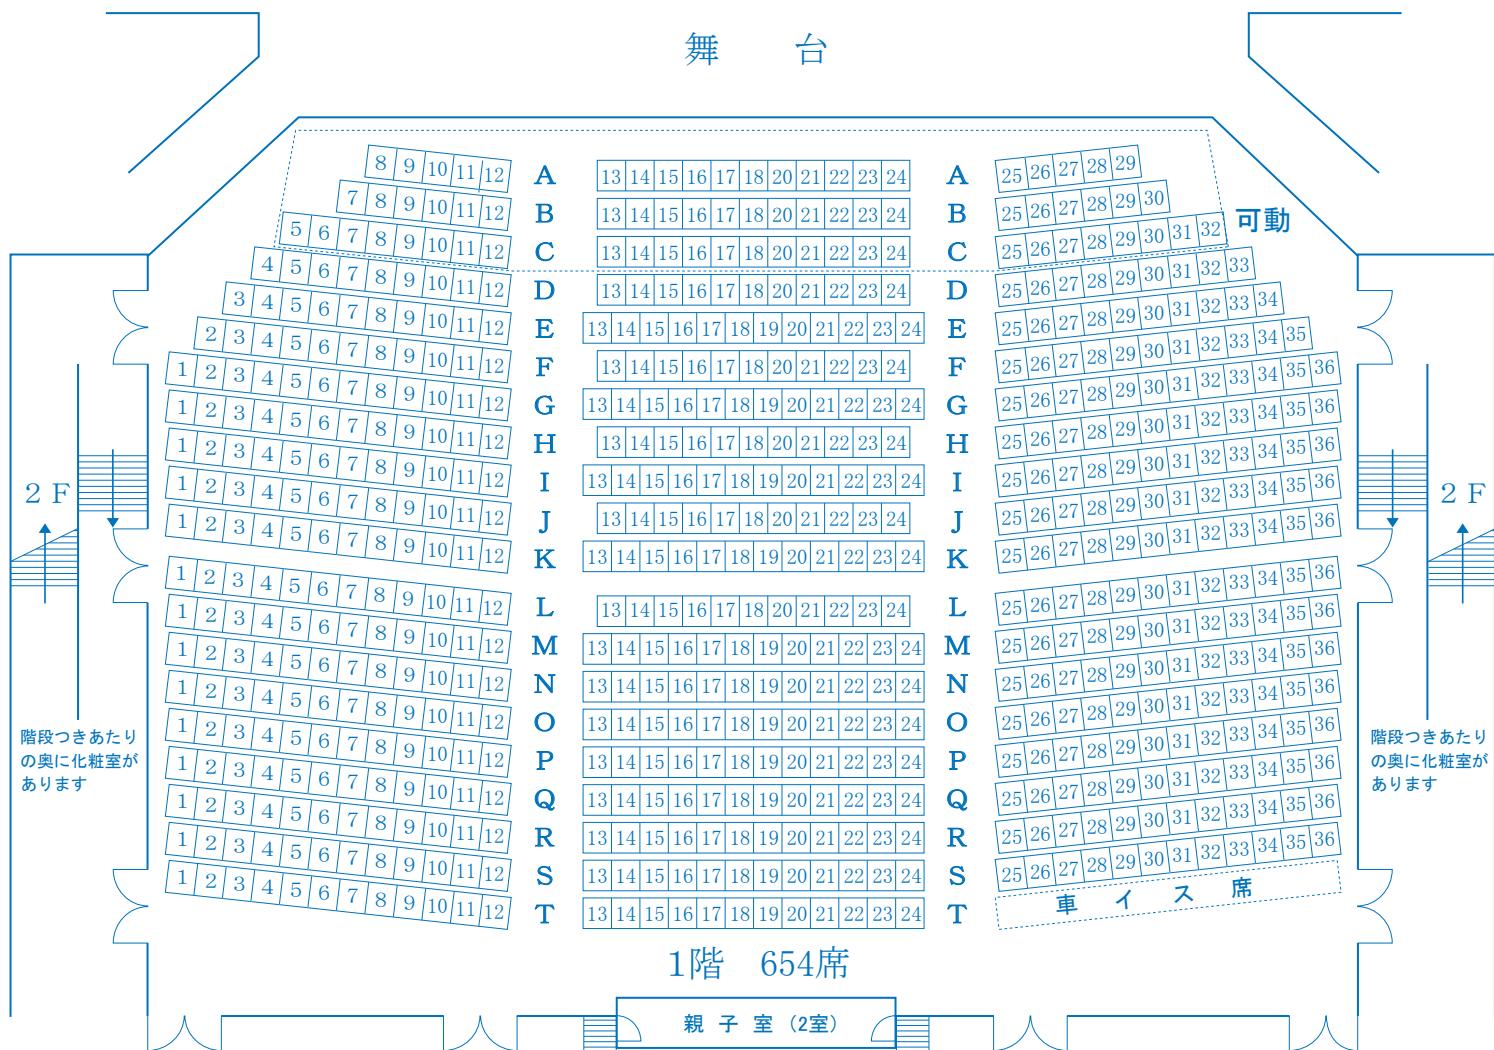

すばるボール