
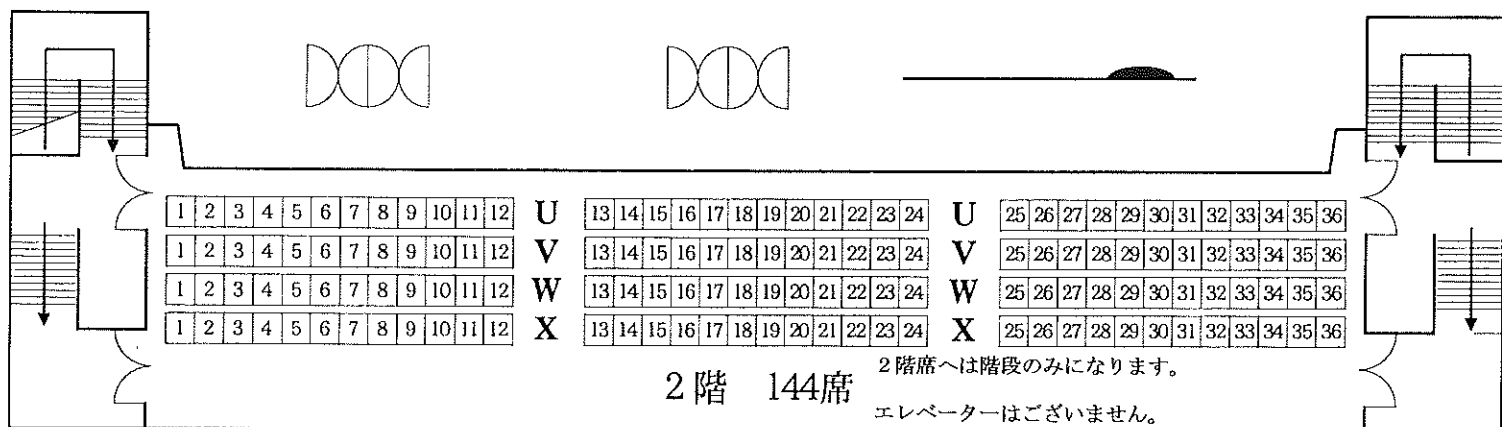


ホール客席平面図

客席798席

- 車イス席 8席
- 親子室 2室

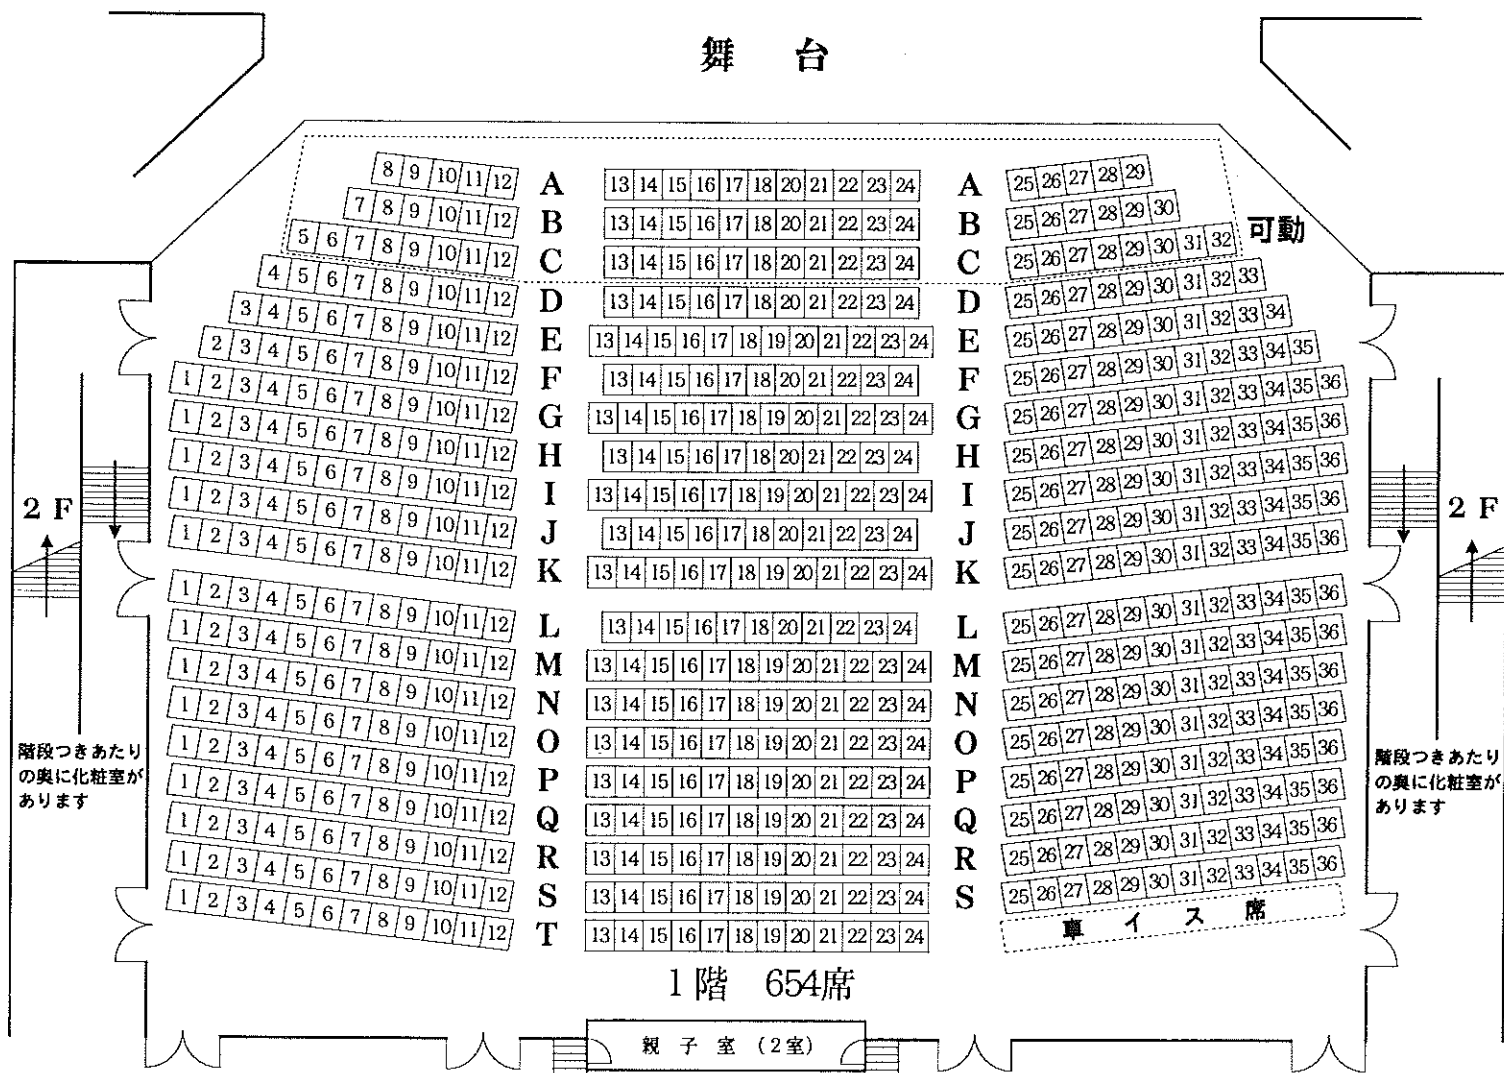

すばるホール