




展示室 出入口図面 (参考) 1/50

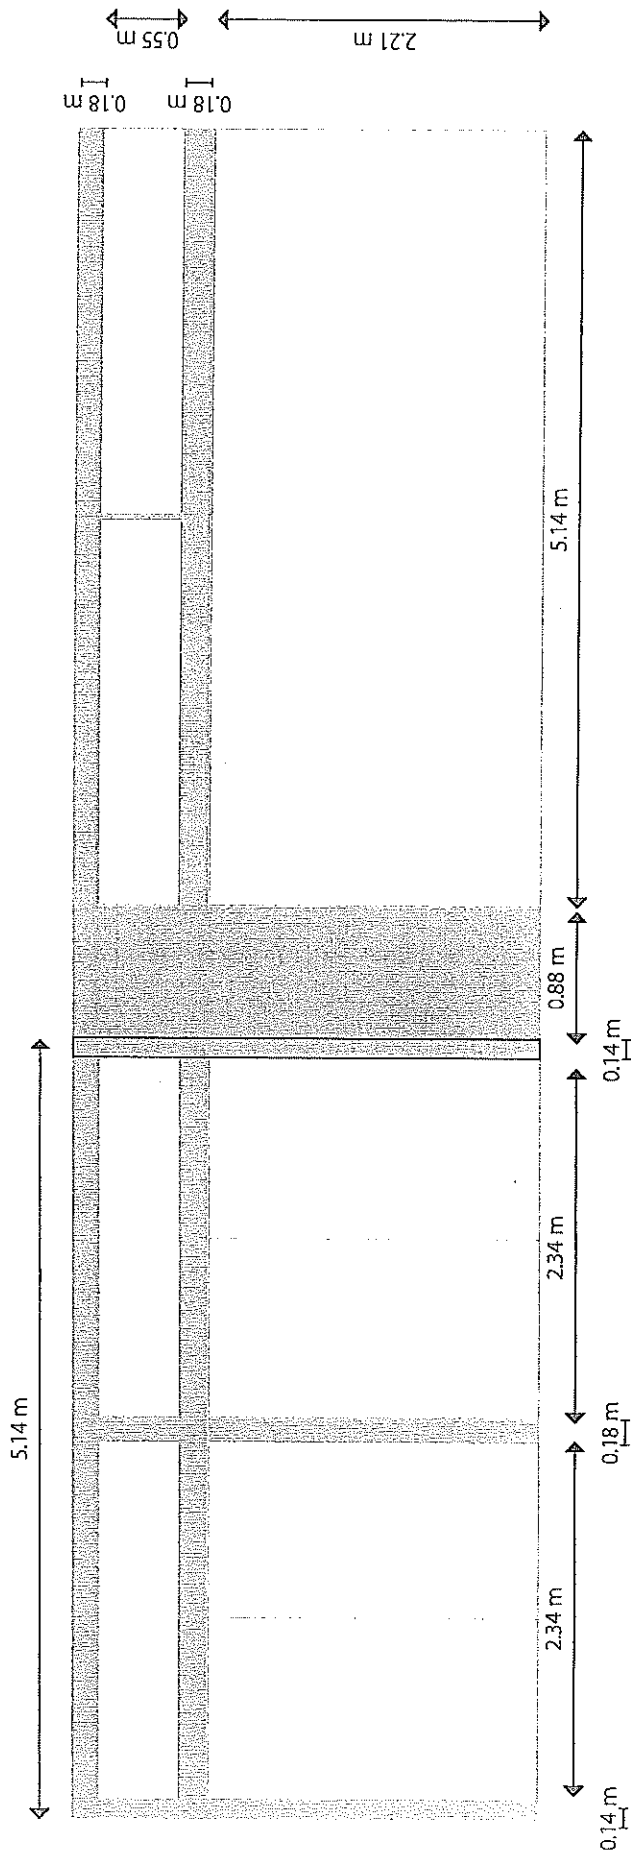


展示室

パーテーション図面

(参考) 1/50

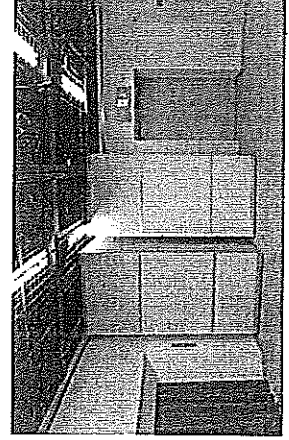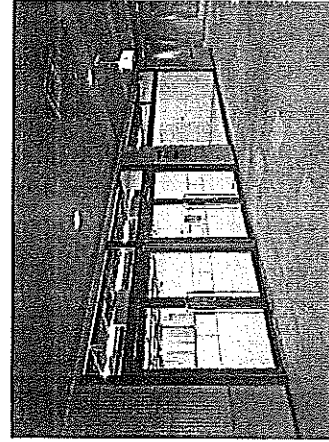

備品 机 50台
 椅子 100台
 ※展示販売での利用は有料です。
 ※初回ボード、マイク等はありません
 (有料 - 在庫注意)。

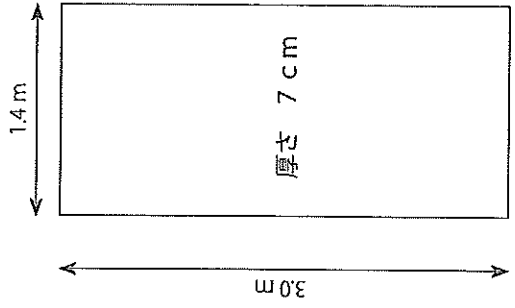

3階展示室 図面 (参考)

数値はm。(1/100)
約で考えてください。

全面の場合

- ① ｺﾝﾈｯﾄ
- ② 情報ｺﾝﾈｯﾄ
- ┃ 空調吸気口

パネル設置した場合
のパネル間の幅

