


4階見取り図

この図面は客席部分等のレイアウト・搬入用の参考図面として作成しています。非常口・避難経路等の確認は別紙するホールガイドをご利用ください。

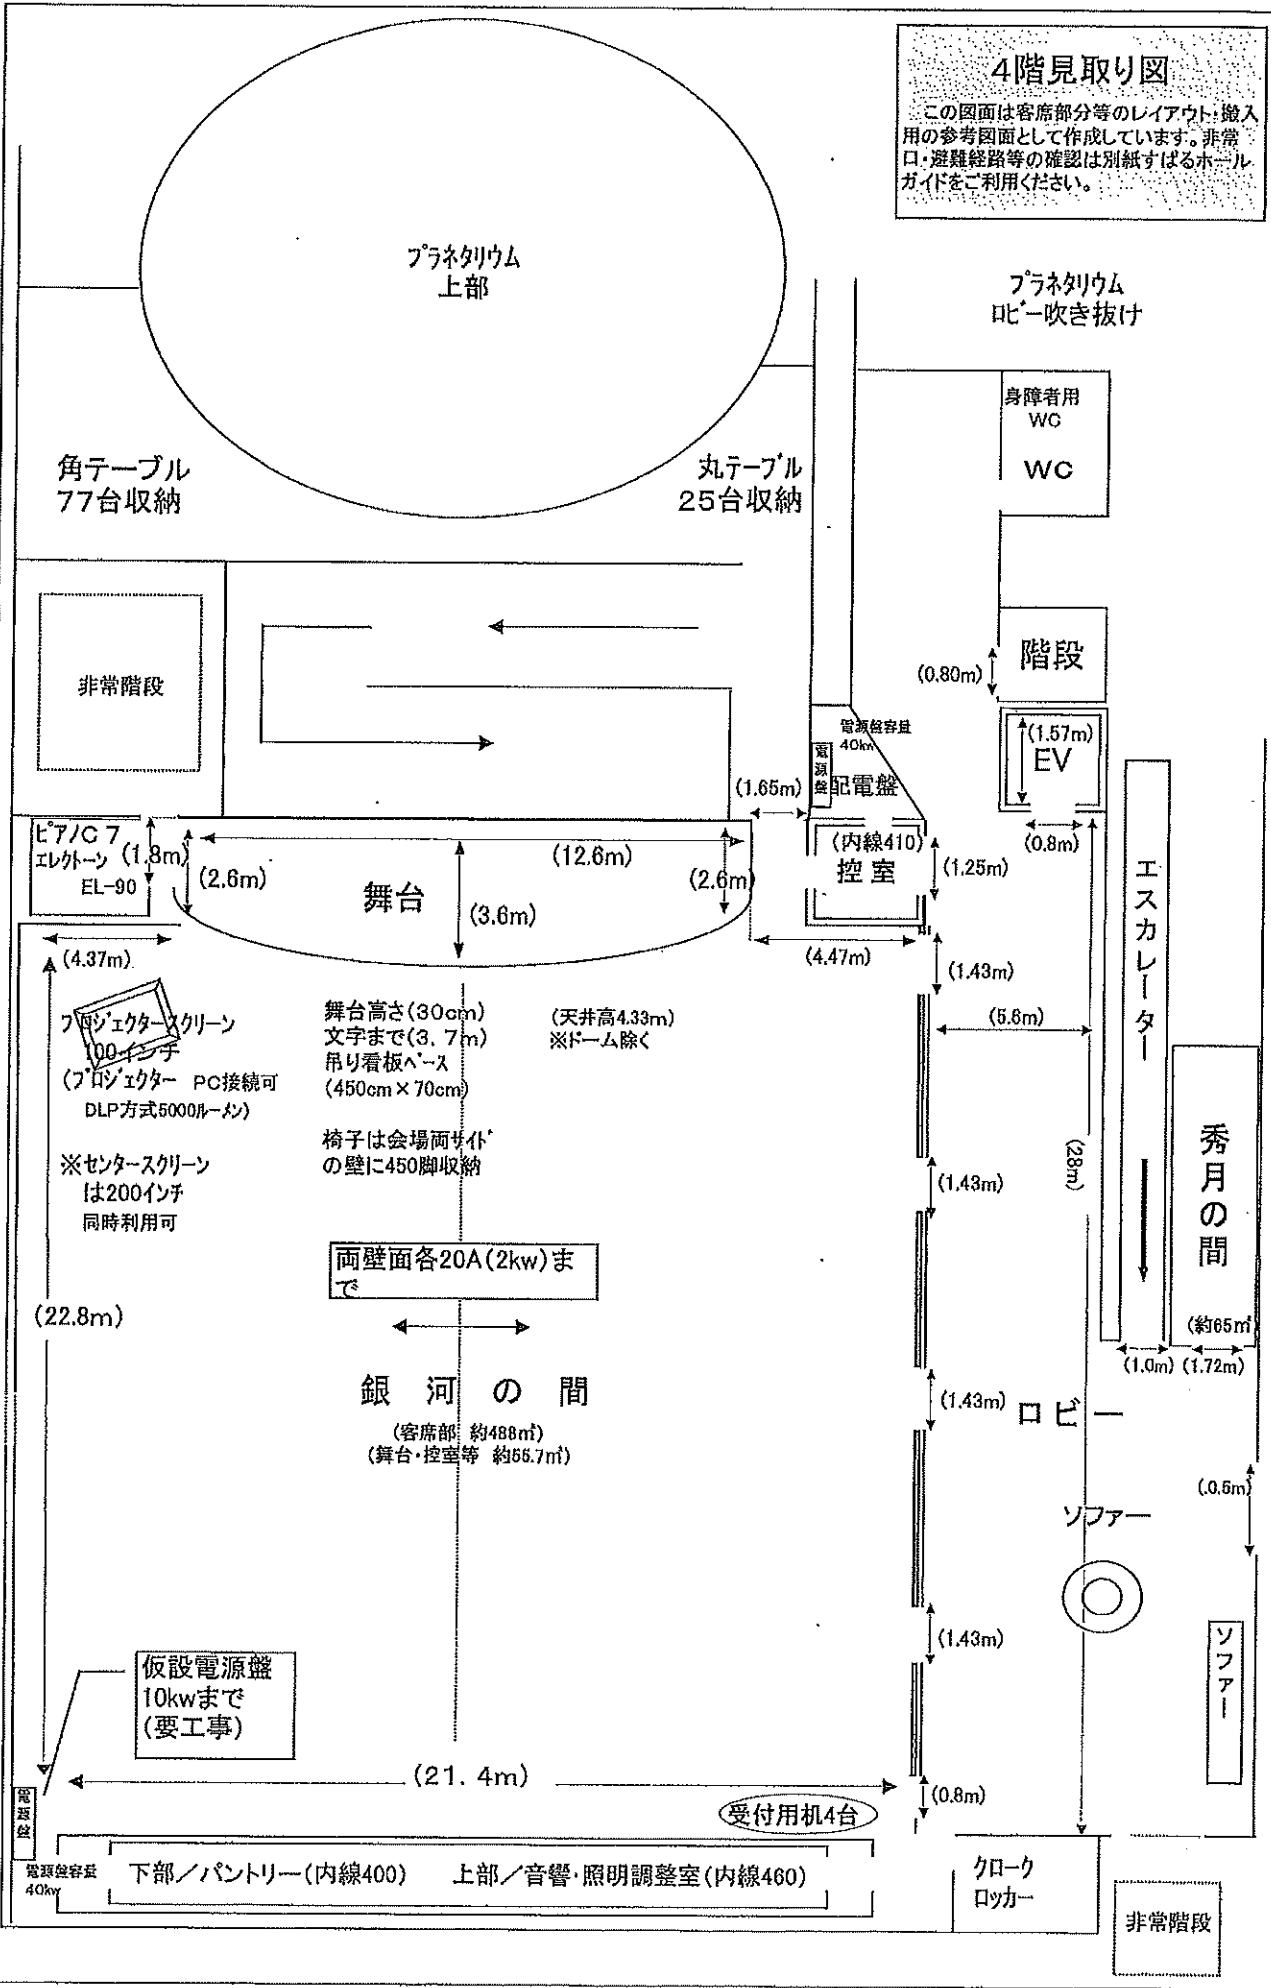

プラネタリウム
上部

プラネタリウム
ビー吹き抜け

角テーブル
77台収納

丸テーブル
25台収納

身障者用
WC

非常階段

階段

ビームC7
エレベーター (1.8m)
EL-90

舞台

電源総容量
40kw
高圧盤
配電盤

(1.57m)
EV

(内線410)
控室

エスカレーター

プロジェクタースクリーン
200インチ
(プロジェクター PC接続可
DLP方式5000ルーメン)

舞台高さ(30cm)
文字まで(3.7m) (天井高4.33m)
※ドーム除く
吊り看板ベース
(450cm×70cm)

椅子は会場面サイト
の壁に450脚収納

※センタースクリーン
は200インチ
同時利用可

両壁面各20A(2kw)ま
で

銀河の間

(客席部 約488㎡)
(舞台・控室等 約55.7㎡)

秀月の間
(約65㎡)

(22.8m)

仮設電源盤
10kwまで
(要工事)

(21.4m)

受付用机4台

ソファ

ソファ

高圧盤

電源総容量
40kw

下部/パントリー(内線400)

上部/音響・照明調整室(内線460)

クローカー
ロッカー

非常階段